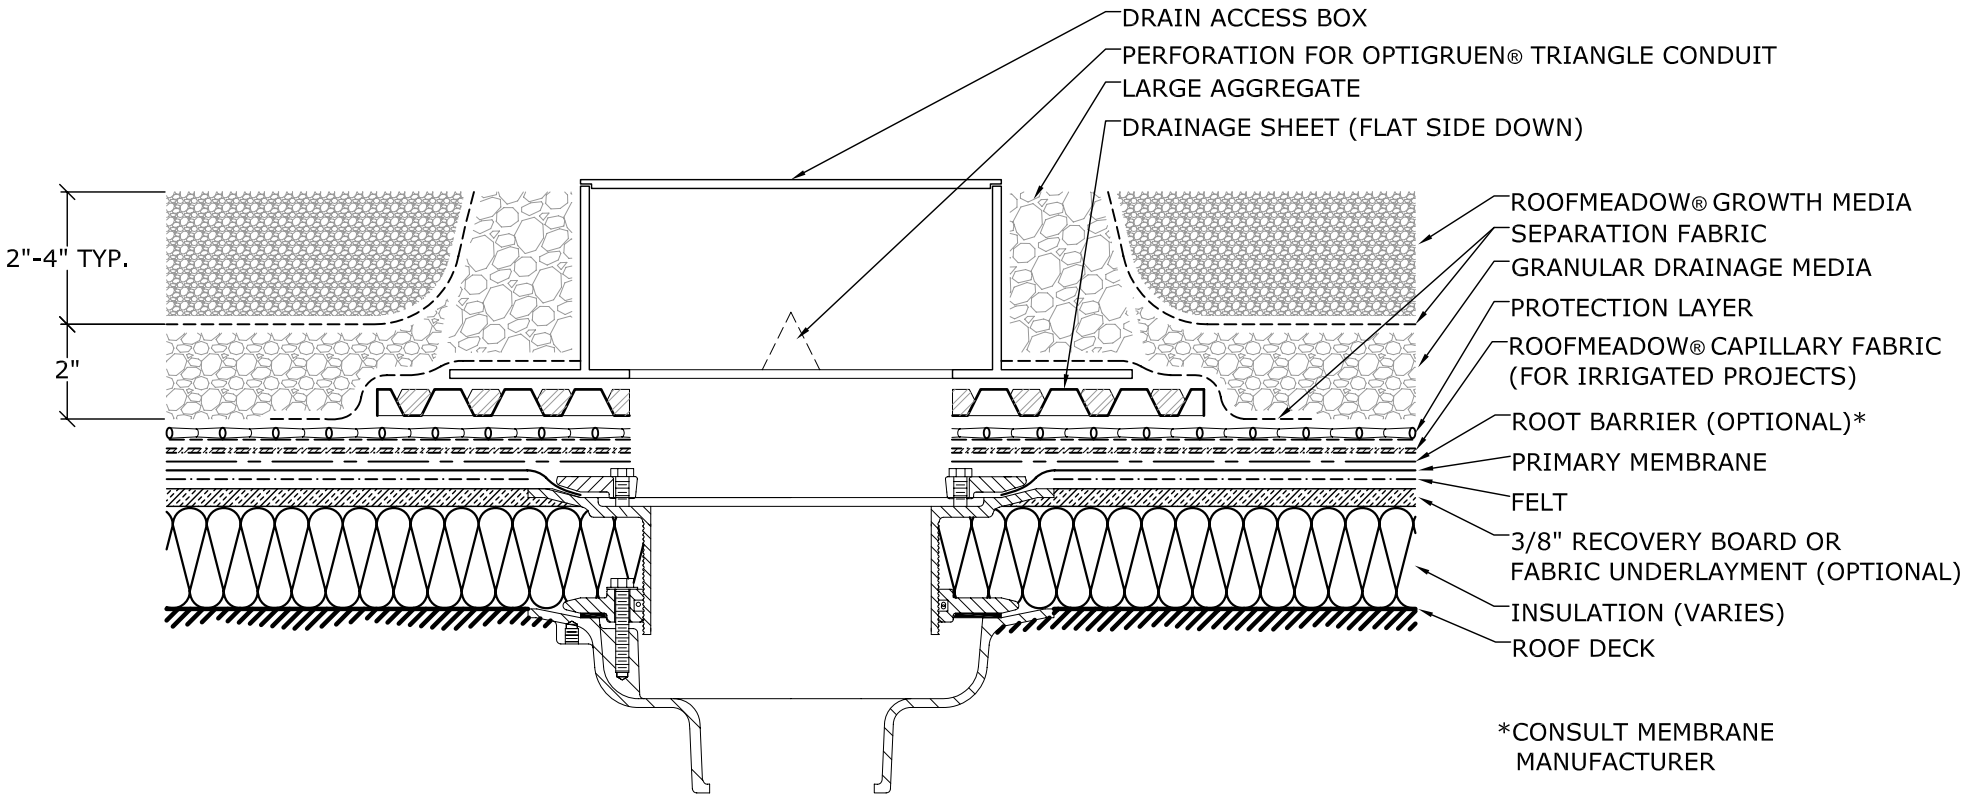

S - 4
XX

ROOFMEADOW® DRAIN DETAIL - OPTION B

NTS